Csatorna jele	TM-1-1-1
Utca neve	Telep utca

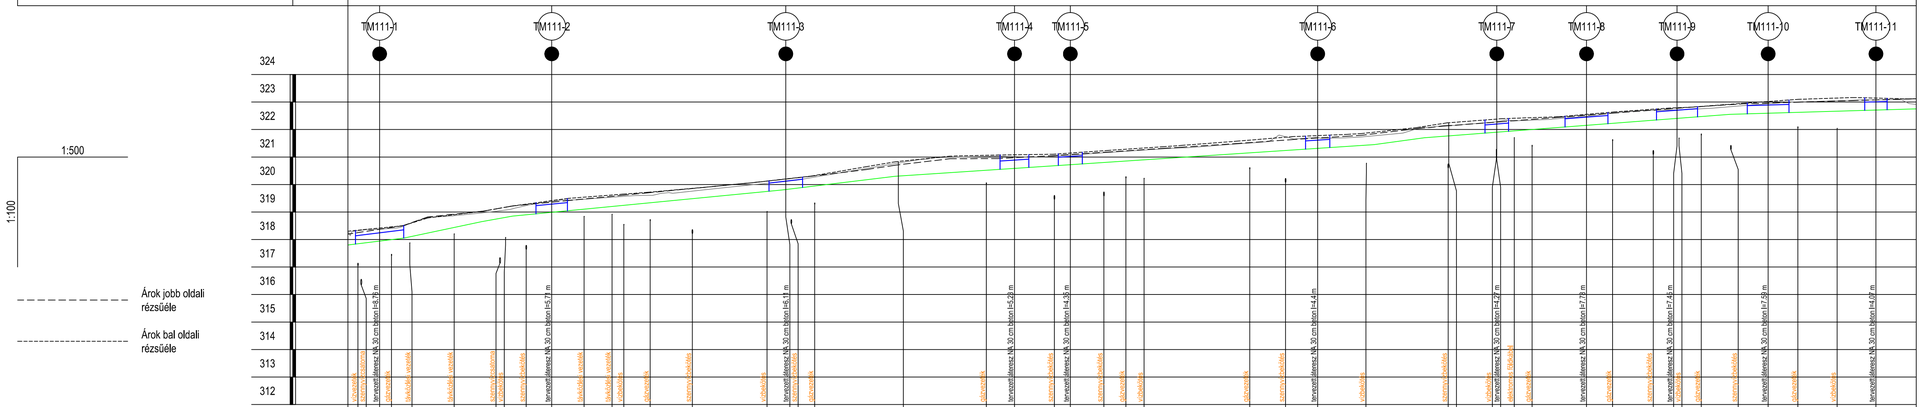

Szelvény [m]	0+000 0+002.4	0+005.8 0+007.9	0+010.1 0+012.1	0+019.3 0+024.3	0+027.6 0+029.6	0+033.1 0+037	0+042.9 0+048	0+051.1 0+054.9	0+062.6 0+076.1	0+078.81 0+084.8	0+089.4 0+100
Jobbpart terepszint [m.B.f.]	318.2	318.7 318.51	318.51 318.36	319.02 319.22	319.22 318.84	318.36 318.41	318.41 318.51	318.51 318.76	318.76 320.04	320.19 320.2	320.7 320.72
Balpart terepszint [m.B.f.]	318.3 318.26	318.42 318.38	318.51 318.5	318.87 318.86	319.05 319.07	319.22 319.24	318.39 318.47	318.54 318.57	318.61 318.76	320.04 320.11	320.19 320.2
Meglévő terepszint [m.B.f.]	318.26 318.34	318.41 318.5	318.5 318.56	318.87 318.86	319.05 319.07	319.24 318.84	318.39 318.47	318.54 318.57	318.61 318.76	320.04 320.11	320.19 320.2
Tervezett folyásfenék [m.B.f.]	317.8 317.94	318.65 318.65	318.65 318.65	318.65 318.65	318.65 318.65	318.65 318.65	318.89 318.89	318.89 318.89	318.89 318.89	318.89 318.89	319.1 319.11
Fenéklejtés [‰]	24.7‰ 10.14 m	42.5‰ 14.12 m	35.3‰ 5.66 m	19.4‰ 48.87 m			24.3‰ 20.61 m		13.2‰ 87.05 m		27.4‰ 9.12 m
Vízszállító képesség [l/s]	412.95	542.08	494.25	366.65			409.56		302.26		435.37
Vízsebesség [m/s]	1.62	2.13	1.94	1.44			1.61		1.19		1.71
Mértékadó vízhozam [l/s]	332.42										
Épül összesen	219.2 m 40 cm fenékszélesség, 30 cm vízmélység, 1,5 rézsű, "C" jelű meder - 65.72 m Ø30 cm áteresz (11db)										

Szelvény [m]	0+116 0+121.1	0+126.3 0+131.2	0+137.3 0+141.3	0+144.6 0+163.8	0+170.3 0+176.2	0+185 0+186.4	0+189.6 0+195.6	0+199.9 0+200	0+208.6 0+208.7	0+211.9 0+215.1	0+225 0+229.8
Jobbpart terepszint [m.B.f.]	320.98 321.08	321.09 321.14	321.78 321.9	321.85 322.08	321.69 322.11	321.85 322.15	322.14 322.25	322.27 322.28	322.38 322.32	322.52 322.48	322.55 322.6
Balpart terepszint [m.B.f.]	321.02 321.02	321.03 321.07	321.16 321.21	321.25 321.51	321.74 321.72	321.75 321.77	322.08 322.15	322.28 322.29	322.32 322.34	322.48 322.6	322.7 322.71
Tervezett folyásfenék [m.B.f.]	319.1 319.1	319.72 319.72	321.31 321.45	321.7 321.77	321.9 322.15	322.4 322.55	322.55 322.83	322.59 322.71	323 323.05	322.71 323.08	322.75 323.14
Fenéklejtés [‰]	19.4‰ 48.87 m		24.3‰ 20.61 m		13.2‰ 87.05 m		27.4‰ 9.12 m		15.3‰ 55.51 m		5.9‰ 33.84 m
Vízszállító képesség [l/s]	366.65		409.56		302.26		435.37		325.41		202.15
Vízsebesség [m/s]	1.44		1.61		1.19		1.71		1.28		0.79
Mértékadó vízhozam [l/s]	332.42										46.4
Épül összesen	219.2 m 40 cm fenékszélesség, 30 cm vízmélység, 1,5 rézsű, "C" jelű meder - 65.72 m Ø30 cm áteresz (11db)										

Szelvény [m]	0+232.4 0+237.1	0+241.5 0+245.9	0+251.1 0+253.7	0+258 0+263.4	0+270.5 0+277.6	0+284.9					
Jobbpart terepszint [m.B.f.]	322.77 322.9	322.86 323.02	323.12 323.14	323.08 323.12	323.12 323.12						
Balpart terepszint [m.B.f.]	322.79 322.82	323.02 323.04	323 323.05	323.08 323.11	323.14 323.12						
Tervezett folyásfenék [m.B.f.]	322.71 322.83	322.94 323	323.05 323.08	323.11 323.12	323.12 323.12						
Fenéklejtés [‰]	15.3‰ 55.51 m		5.9‰ 33.84 m								
Vízszállító képesség [l/s]	325.41		202.15								
Vízsebesség [m/s]	1.28		0.79								
Mértékadó vízhozam [l/s]											
Épül összesen											

Somodi és Társa
Vízépítő és Környezetvédelmi Bt.
Veszprém, Hajnal u. 4. Tel.:20/ 9529-071, 20/ 571-7959 E-mail:somodi.ferenc@chello.hu

Megbízó:	Tótvázsony község Önkormányzata				
Terv tárgya:	Tótvázsony település vízelvező rendszereinek felújítása, új nyílt-, illetve zárt rendszerű csatornák kiépítése			Terv száma:	18/11-14
Rajz tárgya:	Hossz-szelvény TM-1-1-1			Rajz száma:	15.
Terv fajtája: Engedélyezési terv	Tervező: Somodi Ferenc	Rajzoló: 392-46005704 Civil 3D 2012	Dátum: 2018. november	Méretarány:	Mv 1:100 Mh 1:500
Tervezői eng.száma: VE Tel. Ter. Vkg 19-0040	Szakági tervező: Somodiné Kaligán Csilla	Rajzméret: 936 x 297			