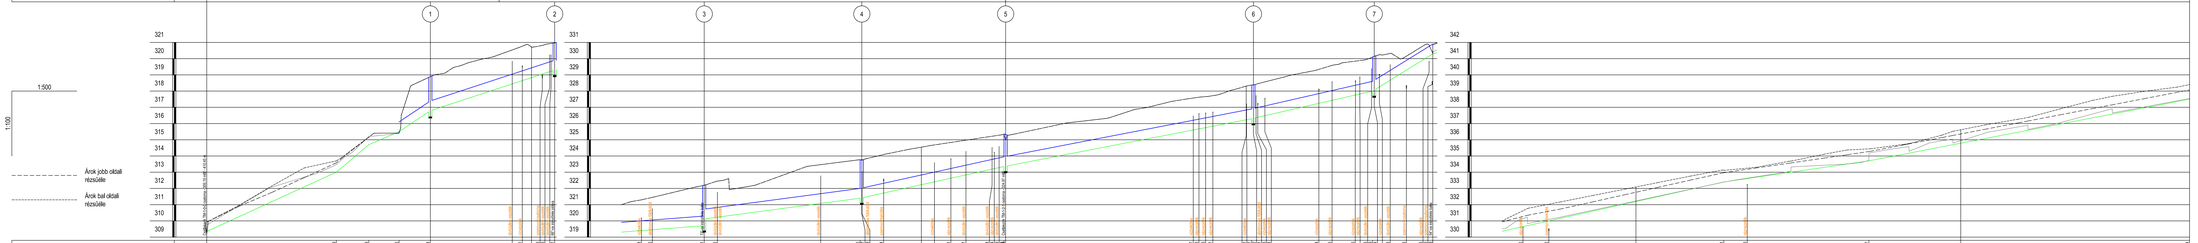
Csatorna jele
Utca neve
Iskola utca
Iskola utca
TM-1-2-0
Iskola utca
1
2
3
4
5
6
7
1:500
1:100
Árok jobb oldali rézsűélle
Árok bal oldali rézsűélle
Szelvény [m]
Jobbpart terepszint [m.B.f.]
Balpart terepszint [m.B.f.]
Meglévő terepszint [m.B.f.]
Tervezett fúvófenék [m.B.f.]
Fenéklejtés [‰]
Vízszállító képesség [l/s]
Vízsebesség [m/s]
Mértékadó vízhozam [l/s]
Épül összesen
662.36
526.14
59.22 m 40 cm fenékszélesség, 30 cm vízmélység, 1,5 rézsű, "B" jelű burkolat
298.24 m Ø60 cm beton zárt szakasz
212.98 m 40 cm fenékszélesség, 30 cm vízmélység, 1,5 rézsű, "B" jelű burkolat

| | | |