


- Jelmagyarázat:**
- burkolat széle
 - kerítés, telekhatár
 - meglévő vízvezeték
 - meglévő gázvezeték
 - meglévő szennyvízcsatorna
 - meglévő elektromos vezeték
 - meglévő távközlési kábel

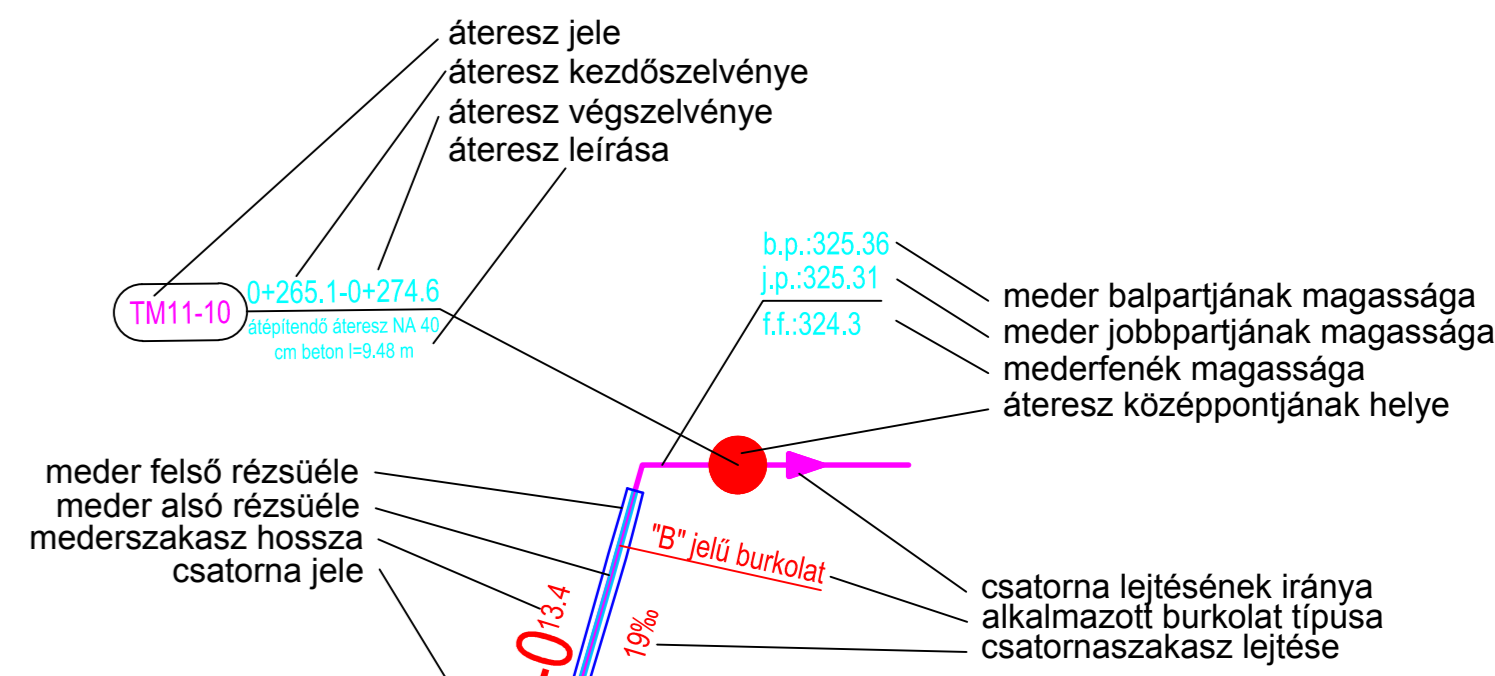

Somodi és Társa
 Vízépítő és Környezetvédelmi Bt.
 Veszprém, Hajnal u. 4. Tel.: 20/ 9529-071, 20/ 371-7959 E-mail: somodiferenc@chello.hu

Megbízó: Tótvászony község Önkormányzata		Tervezési szám: 18/11-14	
Terv tárgya: Tótvászony település vízvezető rendszereinek felújítása, új nyílt, illetve zárt rendszerű csatornák kiépítése		Rajz száma: 4.	
Rajz tárgya: Részletes helyszínrajz H1		Rajz mérete: 1098 x 297	
Terv fajtája: Engedélyezési terv	Tervező: Somodi Ferenc	Rajzoló: 392-46005704	Dátum: 2018. november
Tervezői eng.szám: VZ Tel, Ter, Vkg 18-0040	Szakági tervező: Somodi Katalin Csilla	Rajzméret: 1098 x 297	Méretarány: M 1:500