
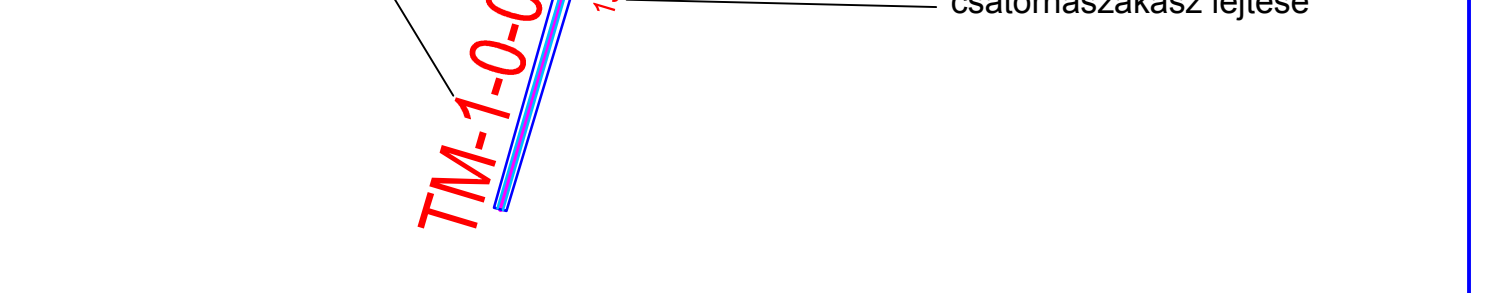


- Jelmagyarázat:**
- burkolat széle
 - kerítés, telekhatár
 - meglévő vízvezeték
 - meglévő gázvezeték
 - meglévő szennyvízcsatorna
 - meglévő elektromos vezeték
 - meglévő távközlési kábel

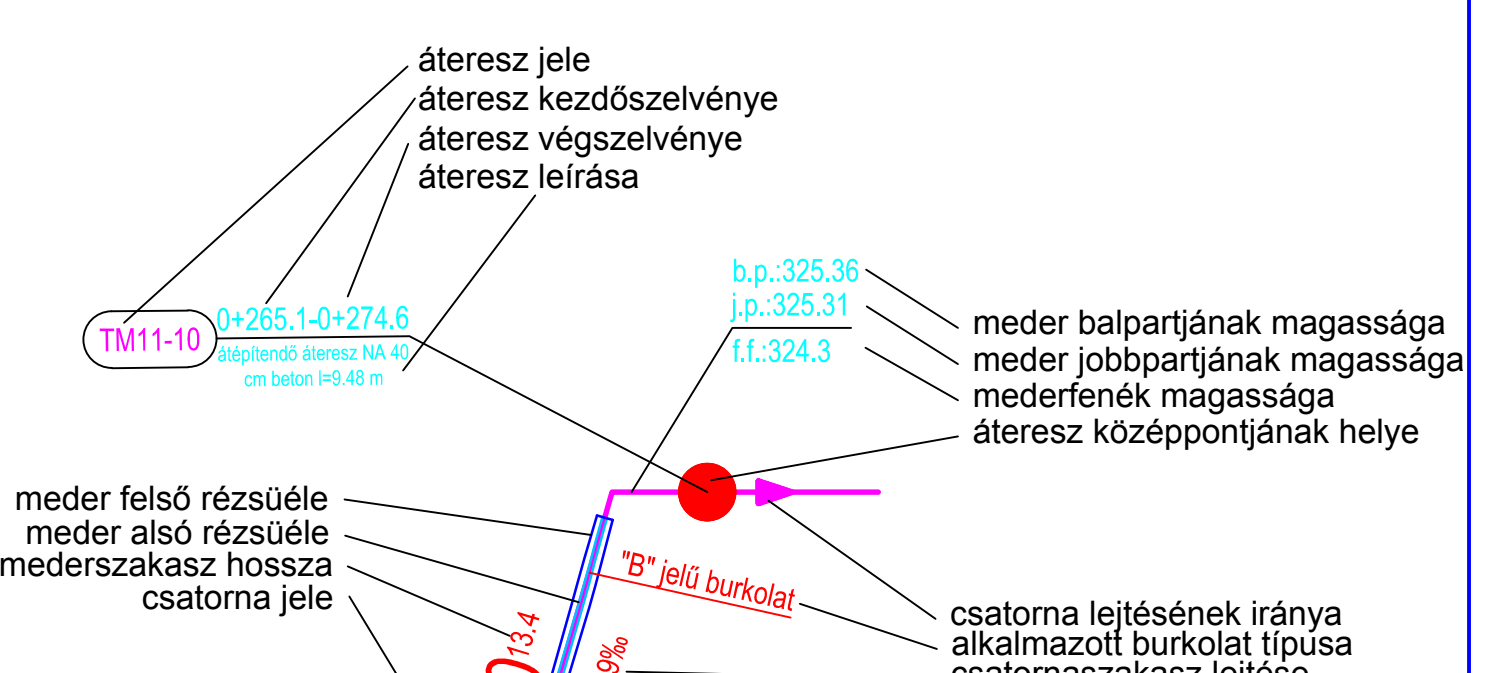

Somodi és Társa
 Vízépítő és Környezetvédelmi Bt.
 Veszprém, Hajnal u. 4. Tel.:20/ 9529-071, 20/ 571-7959 E-mail:somodi.terenc@chello.hu

Megbízó: **Tótvázsony község Önkormányzata**

Terve tárgya: Tótvázsony település vízvezeték rendszereinek felújítása, új nyílt- illetve zárt rendszerű csatornák kiépítése. Rajz tárgya: **Részletes helyszínrajz H3**

Terve fajtája: Engedélyezési terv. Tervező: **Somodi Ferenc**. Rajzoló:392-46005704. Dátum: **2018. M 1:500**. Rajz mérete: **1360 x 297**. Mérés dátuma: **november**.