


- Jelmagyarázat:**
- burkolat széle
 - kerítés, telekhatár
 - meglévő vízvezeték
 - meglévő gázvezeték
 - meglévő szennyvízcsatorna
 - meglévő elektromos vezeték
 - meglévő távközlési kábel

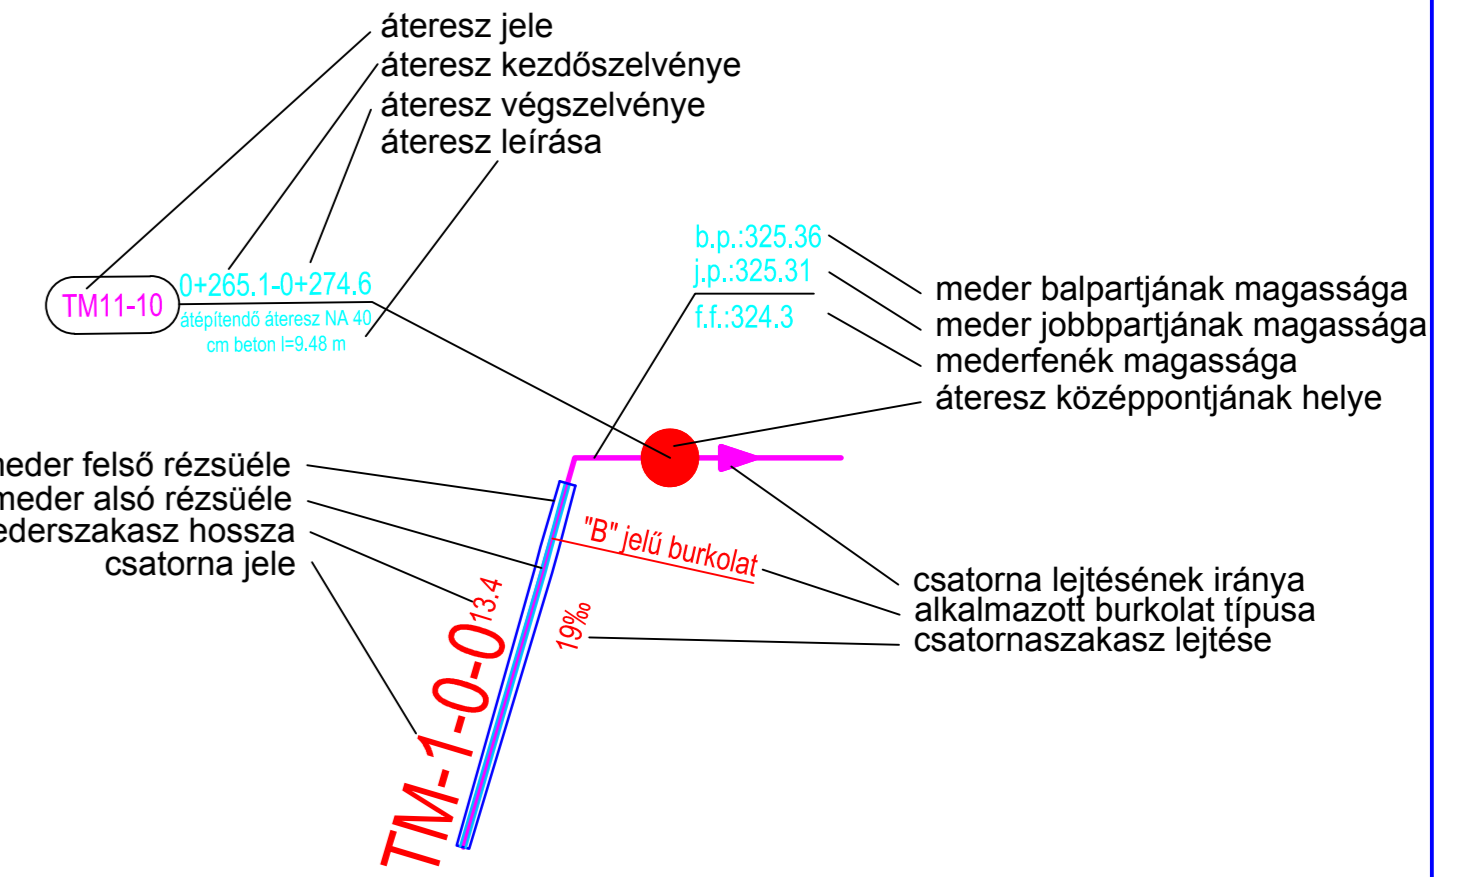

Somodi és Társa
 Vízépítő és Környezetvédelmi Bt.
Veszprém, Hajnal u. 4. Tel.: 20/ 9529-071, 20/ 571-7959 E-mail: somodi.terencia@chello.hu

Megbízó: Tótvázsony község Önkormányzata		Tervező: Somodi Terenc		Rajzoló: 392-46005704		Dátum: 2018. november		Méretarány: M 1:500	
Terv tárgya: Tótvázsony település vízvezeték rendszereinek felújítása, új nyílt-, illetve zárt rendszerű csatornák kiépítése		Terv száma: 18/11-14		Rajz tárgya: Részletes helyszínrajz H7		Rajz száma: 10.			
Engedélyezési terv		Tervező: Somodi Terenc		Rajzoló: Civil 3D 2012		Dátum: 2018. november		Méretarány: M 1:500	
Tervezői eng.szám: VZ Tel, Ter, Vkg 19-0040		Szakági tervező: Somodi Katalin Csilla		Rajzméret: 1082 x 297					