


Jelmagyarázat:

- burkolat széle
- kerítés, telekhatár
- meglévő vízvezeték
- meglévő gázvezeték
- meglévő szennyvízcsatorna
- meglévő elektromos vezeték
- meglévő távközlési kábel

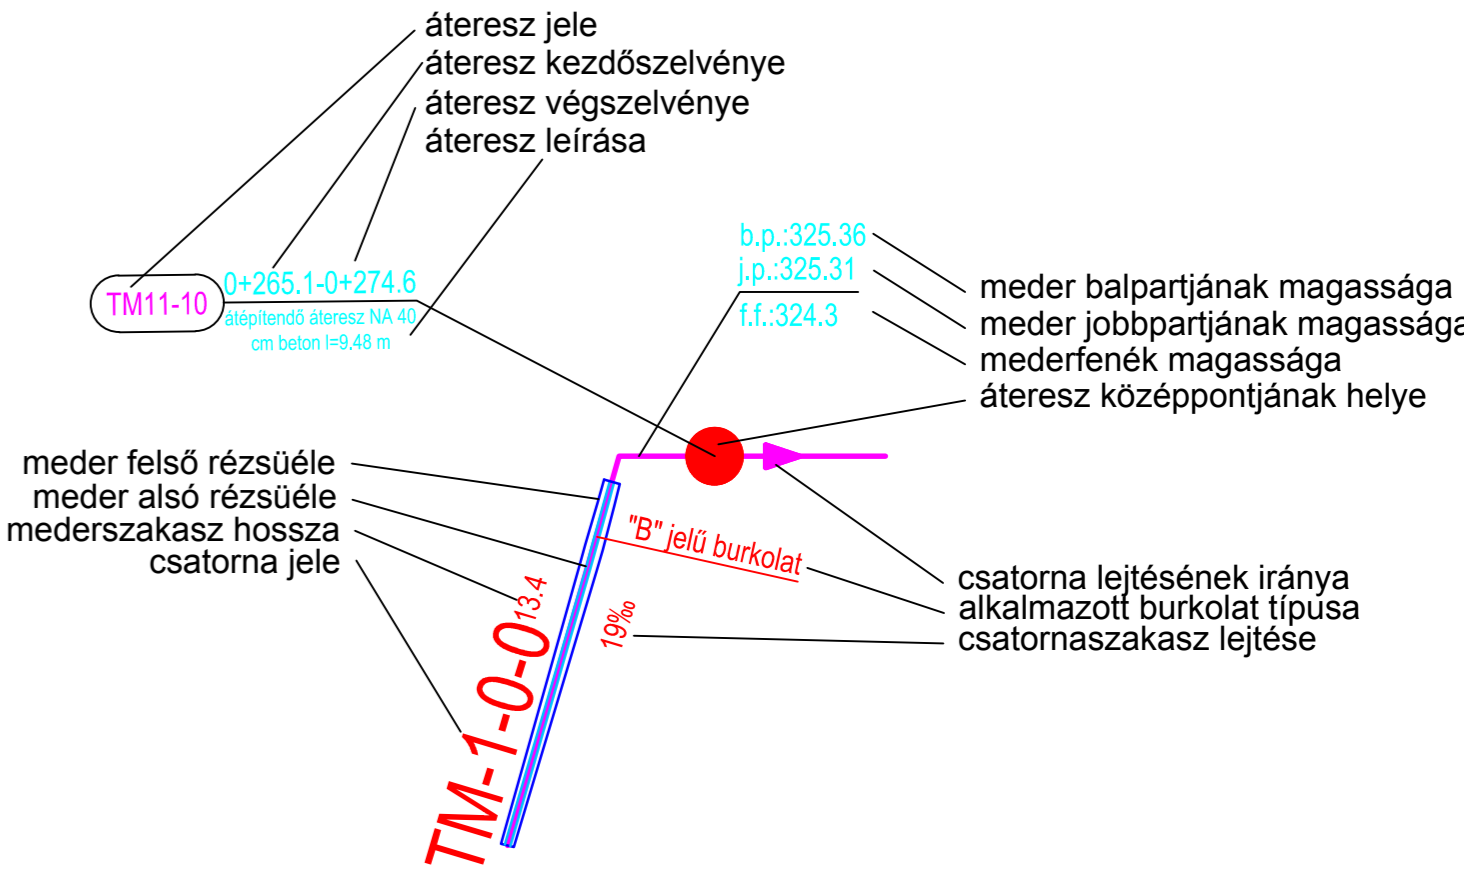

Somodi és Társa
 Vízépítő és Környezetvédelmi Bt.
 Veszprém, Hajnal u. 4. Tel.: 20/9529-071, 20/371-7939 E-mail: somod.ferenc@chello.hu

Mégbízó:		Tótvázsony község Önkormányzata	
Terv tárgya:	Tótvázsony település vízvezető rendszereinek felújítása, új nyílt-, illetve zárt rendszerű csatornák kiépítése	Terv száma:	18/11-14
Rajz tárgya:	Részletes helyszínrajz H8	Rajz száma:	11.
Terv fajtája:	Engedélyezési terv	Tervező:	Somodi Ferenc
Tervezői eng.szám:	VZ Tel. Ter. Vkg 19-0040	Rajzoló:	CIVIL 3D 2012
Szakági tervező:	Somodi Katalin Csilla	Dátum:	2018. M 1:500
Rajzméret:	774 x 297	Méretarány:	november