


**Jelmagyarázat:**

- burkolat széle
- kerítés, telekhatár
- meglévő vízvezeték
- meglévő gázvezeték
- meglévő szennyvízcsatorna
- meglévő elektromos vezeték
- meglévő távközlési kábel

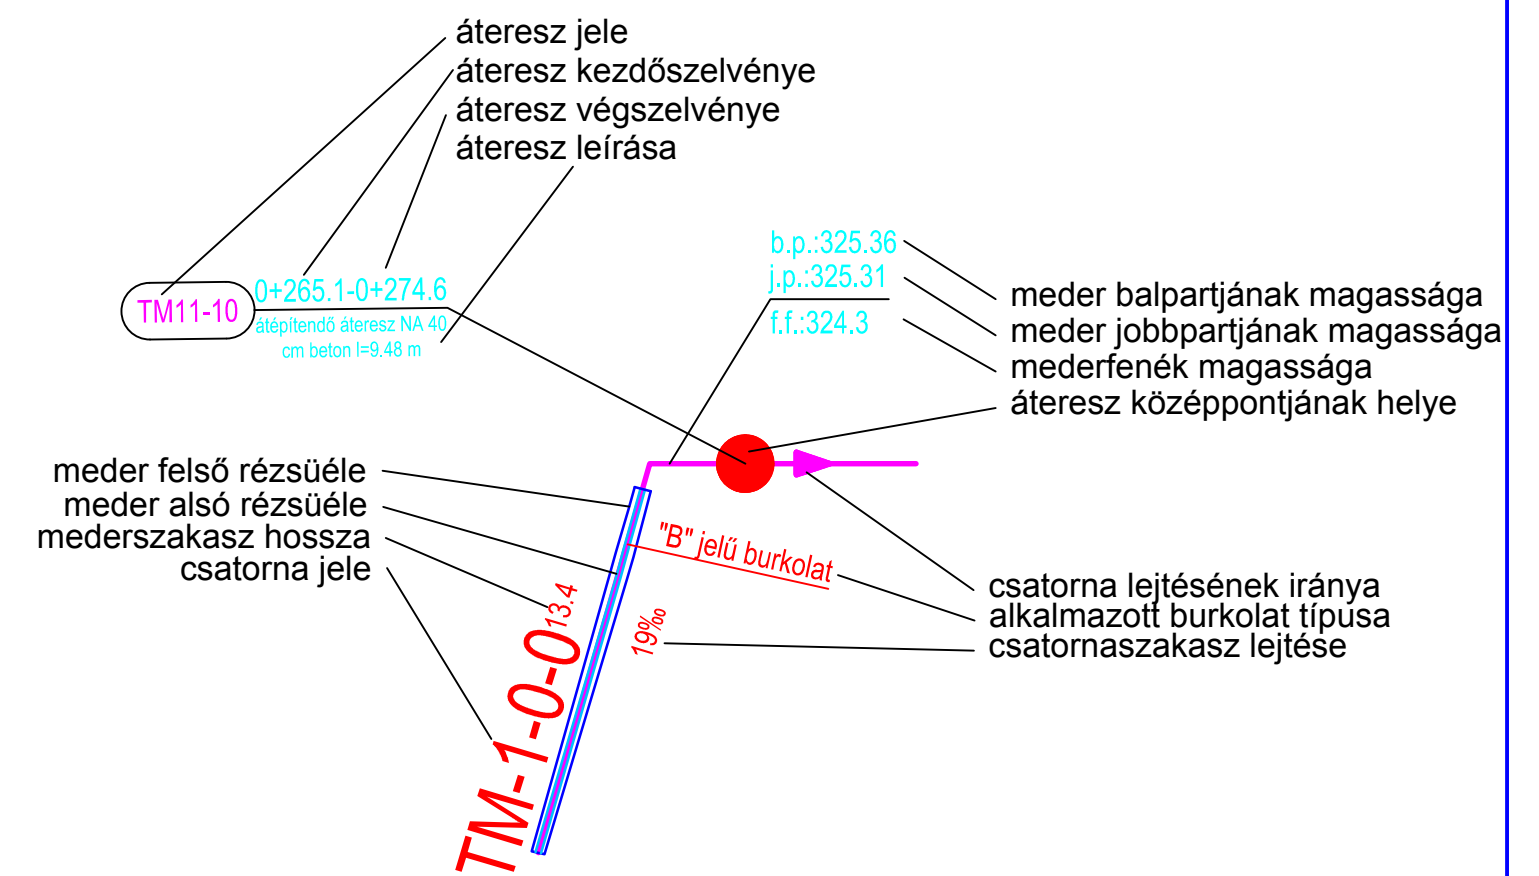

**Somodi és Társa**

Vízépítő és Környezetvédelmi Bt.

Veszprém, Hajnal u. 4. Tel.: 20/9529-071, 20/371-7959 E-mail: somodi.ferenc@chello.hu

Megbízó: **Tótvázsony község Önkormányzata**

Terv tárgya: Tótvázsony település vízvezető rendszereinek felújítása, új nyílt- illetve zárt rendszerű csatornák kiépítése

Rajz tárgya: **Részletes helyszínrajz H2**

Terv fajtája: Engedélyezési terv

Tervező: **Somodi Ferenc**

Tervezői eng. száma: VZ Tel. Ter. Vkg 19-0040

Terv száma: **18/11-14**

Rajz száma: **5.**

Rajzoló: 392-46005704

Dátum: **2018. M 1:500**

Szakági tervező: Somodi Katalin Csilla

Rajzméret: 946 x 297 november