


**Jelmagyarázat:**

- burkolat széle
- kerítés, telekhatár
- meglévő vízvezeték
- meglévő gázvezeték
- meglévő szennyvízcsatorna
- meglévő elektromos vezeték
- meglévő távközlési kábel

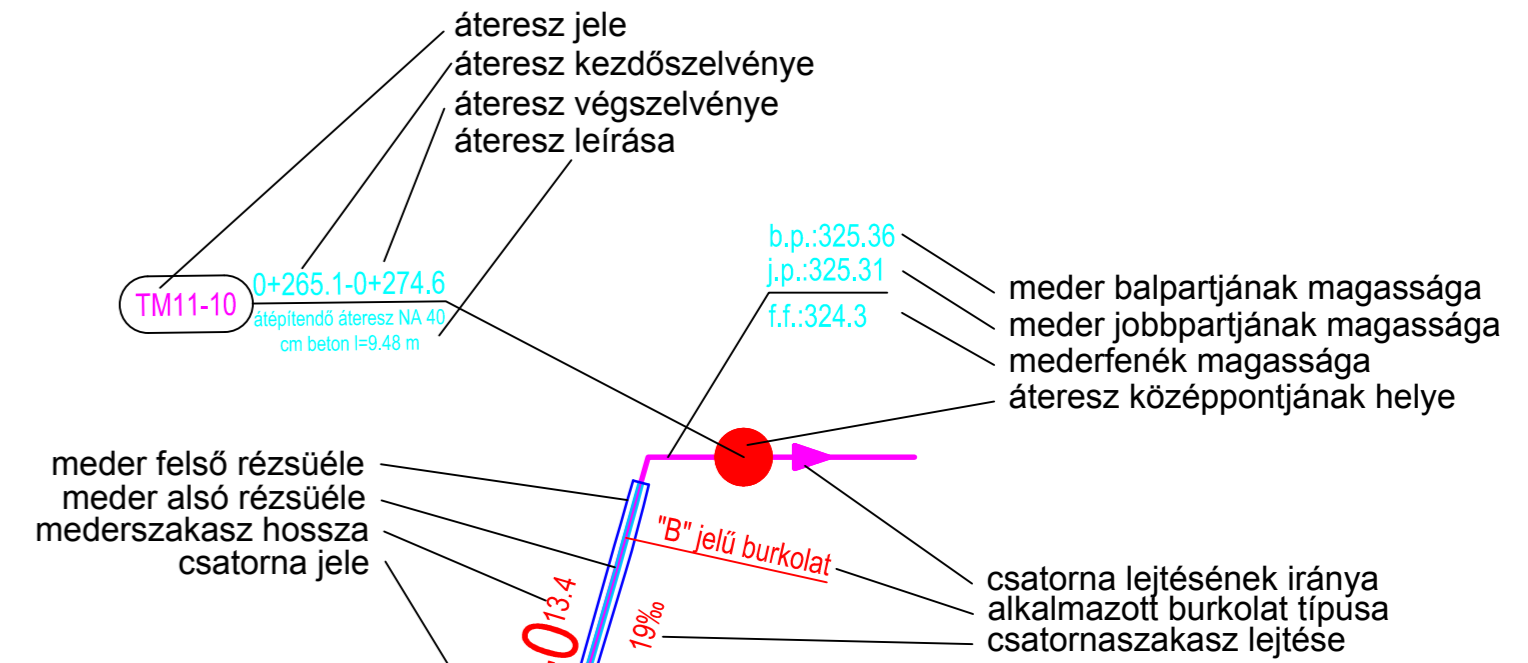


**Somodi és Társa**  
 Vízépítő és Környezetvédelmi Bt.  
Veszprém, Hajnal u. 4. Tel.: 20/ 9529-071, 20/ 371-7939 E-mail: somod.ferenc@chello.hu

Megbízó: <b>Tótvázsony község Önkormányzata</b>				
Terv tárgya: Tótvázsony település vízvezeték rendszerének felújítása, új nyílt, illetve zárt rendszerű csatornák kiépítése		Terv száma: <b>18/11-14</b>		Rajz száma: <b>7.</b>
<b>Részletes helyszínrajz H4</b>				
Terv fajtája: Engedélyezési terv	Tervező: <b>Somodi Ferenc</b>	Rajzoló: 392-46005704 <b>Civil 3D 2012</b>	Dátum: <b>2018. M 1:500</b>	Méretarány: november
Tervezői eng.szám: VZ Tel. Ter. Vkg 19-0040	Szakági tervező: <b>Somodi Katalin Csilla</b>	Rajzméret: <b>808 x 297</b>		