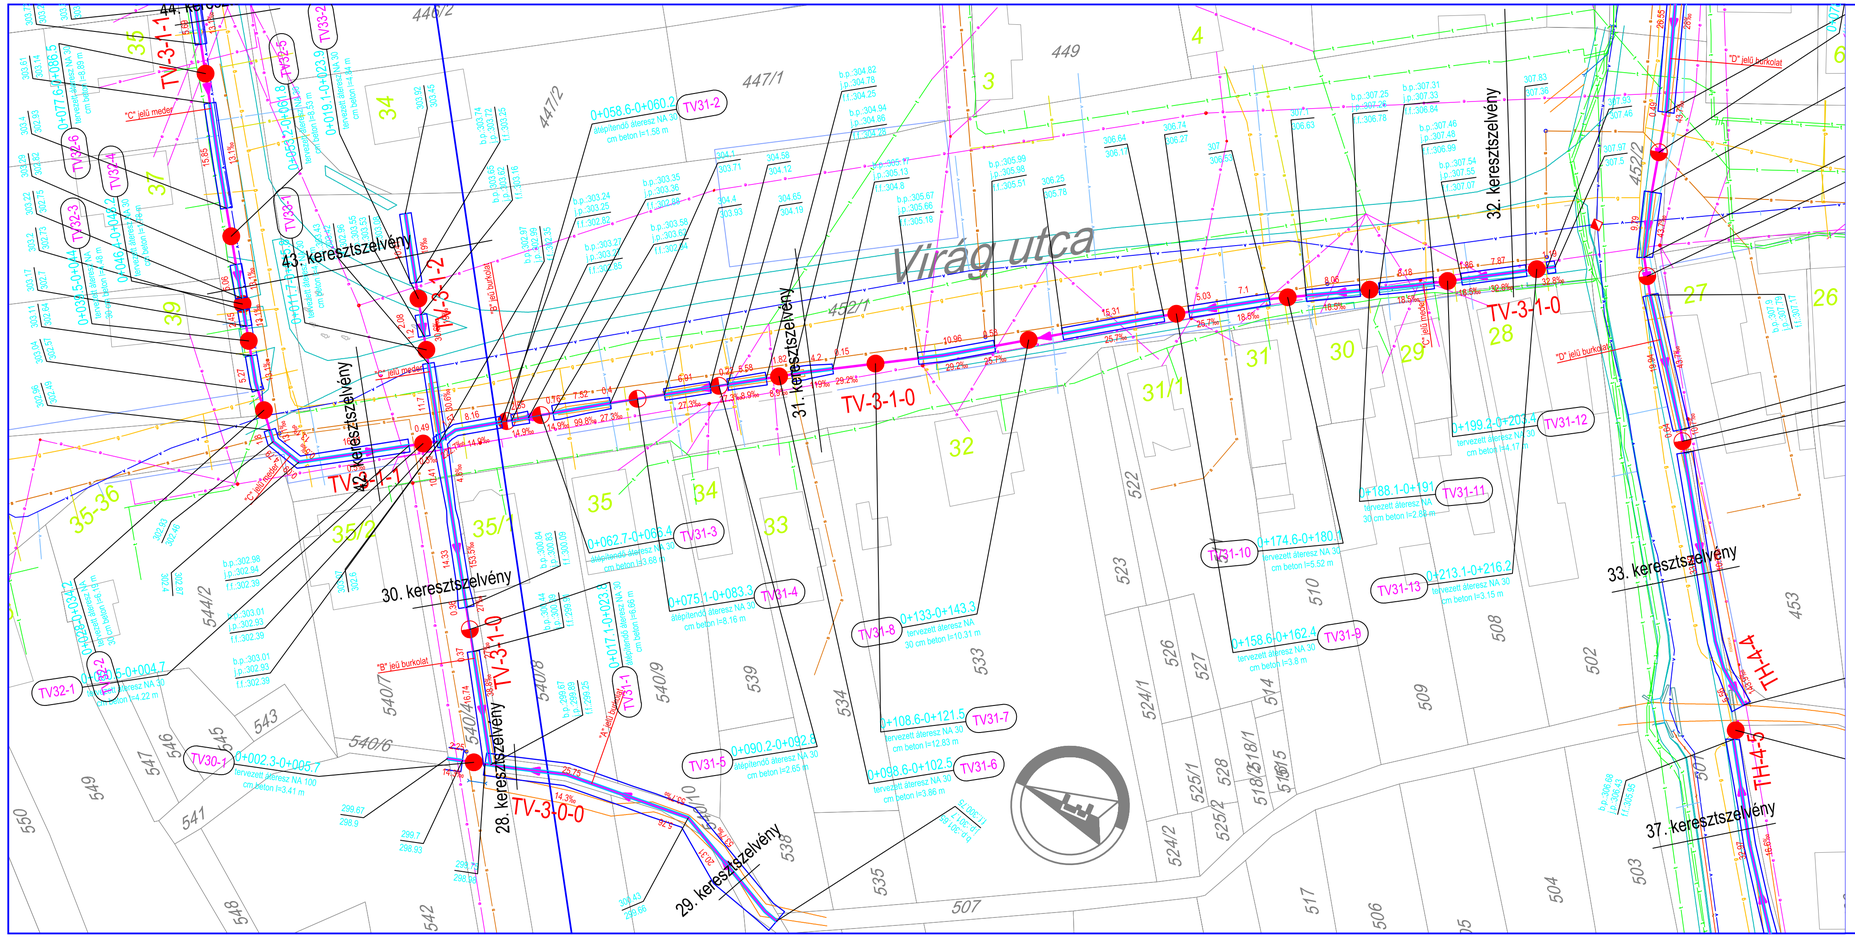


## Jelmagyarázat:

- burkolat széle
- kerítés, telekhatár
- meglévő vízvezeték
- meglévő gázvezeték
- meglévő szennyvízcsatorna
- meglévő elektromos vezeték
- meglévő távközlési kábel

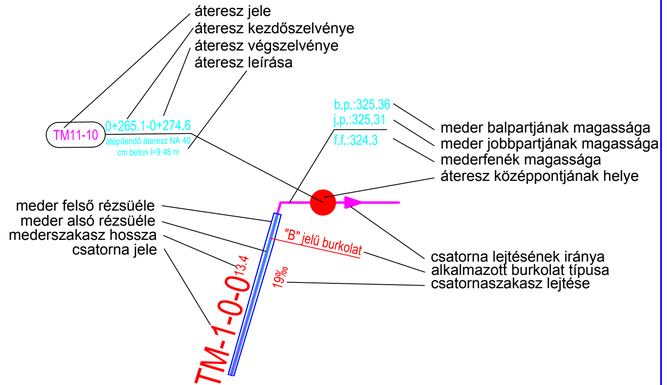



**Somodi és Társa**
Vízépítő és Környezetvédelmi Bt.
Veszprém, Hajnal u. 4. Tel.:20/ 9529-071, 20/ 571-7959 E-mail:somodi.ferenc@chello.hu


| | | | | |
|---|---|---|---|---|
| Megbízó: Tótvázsony község Önkormányzata | | | | |
| Terv tárgya: Tótvázsony település vízelvezető rendszereinek felújítása, új nyílt-, illetve zárt rendszerű csatornák kiépítése | | | | Terv száma: 18/11–14 |
| Rajz tárgya: Részletes helyszínrajz H6 | | | | Rajz száma: 9. |
| Terv fajtája: Engedélyezési terv | Tervező: Somodi Ferenc | Rajzoló: 392-46005704 Civil 3D 2012 | Dátum: 2018. november | Méretarány: M 1:500 |
| Tervező eng.száma: VZ Tel. Terv, Vkg 19–0040 | Szakági tervező: Somodiné Kaliczka Csilla | Rajzméret: 768 x 297 | | |