


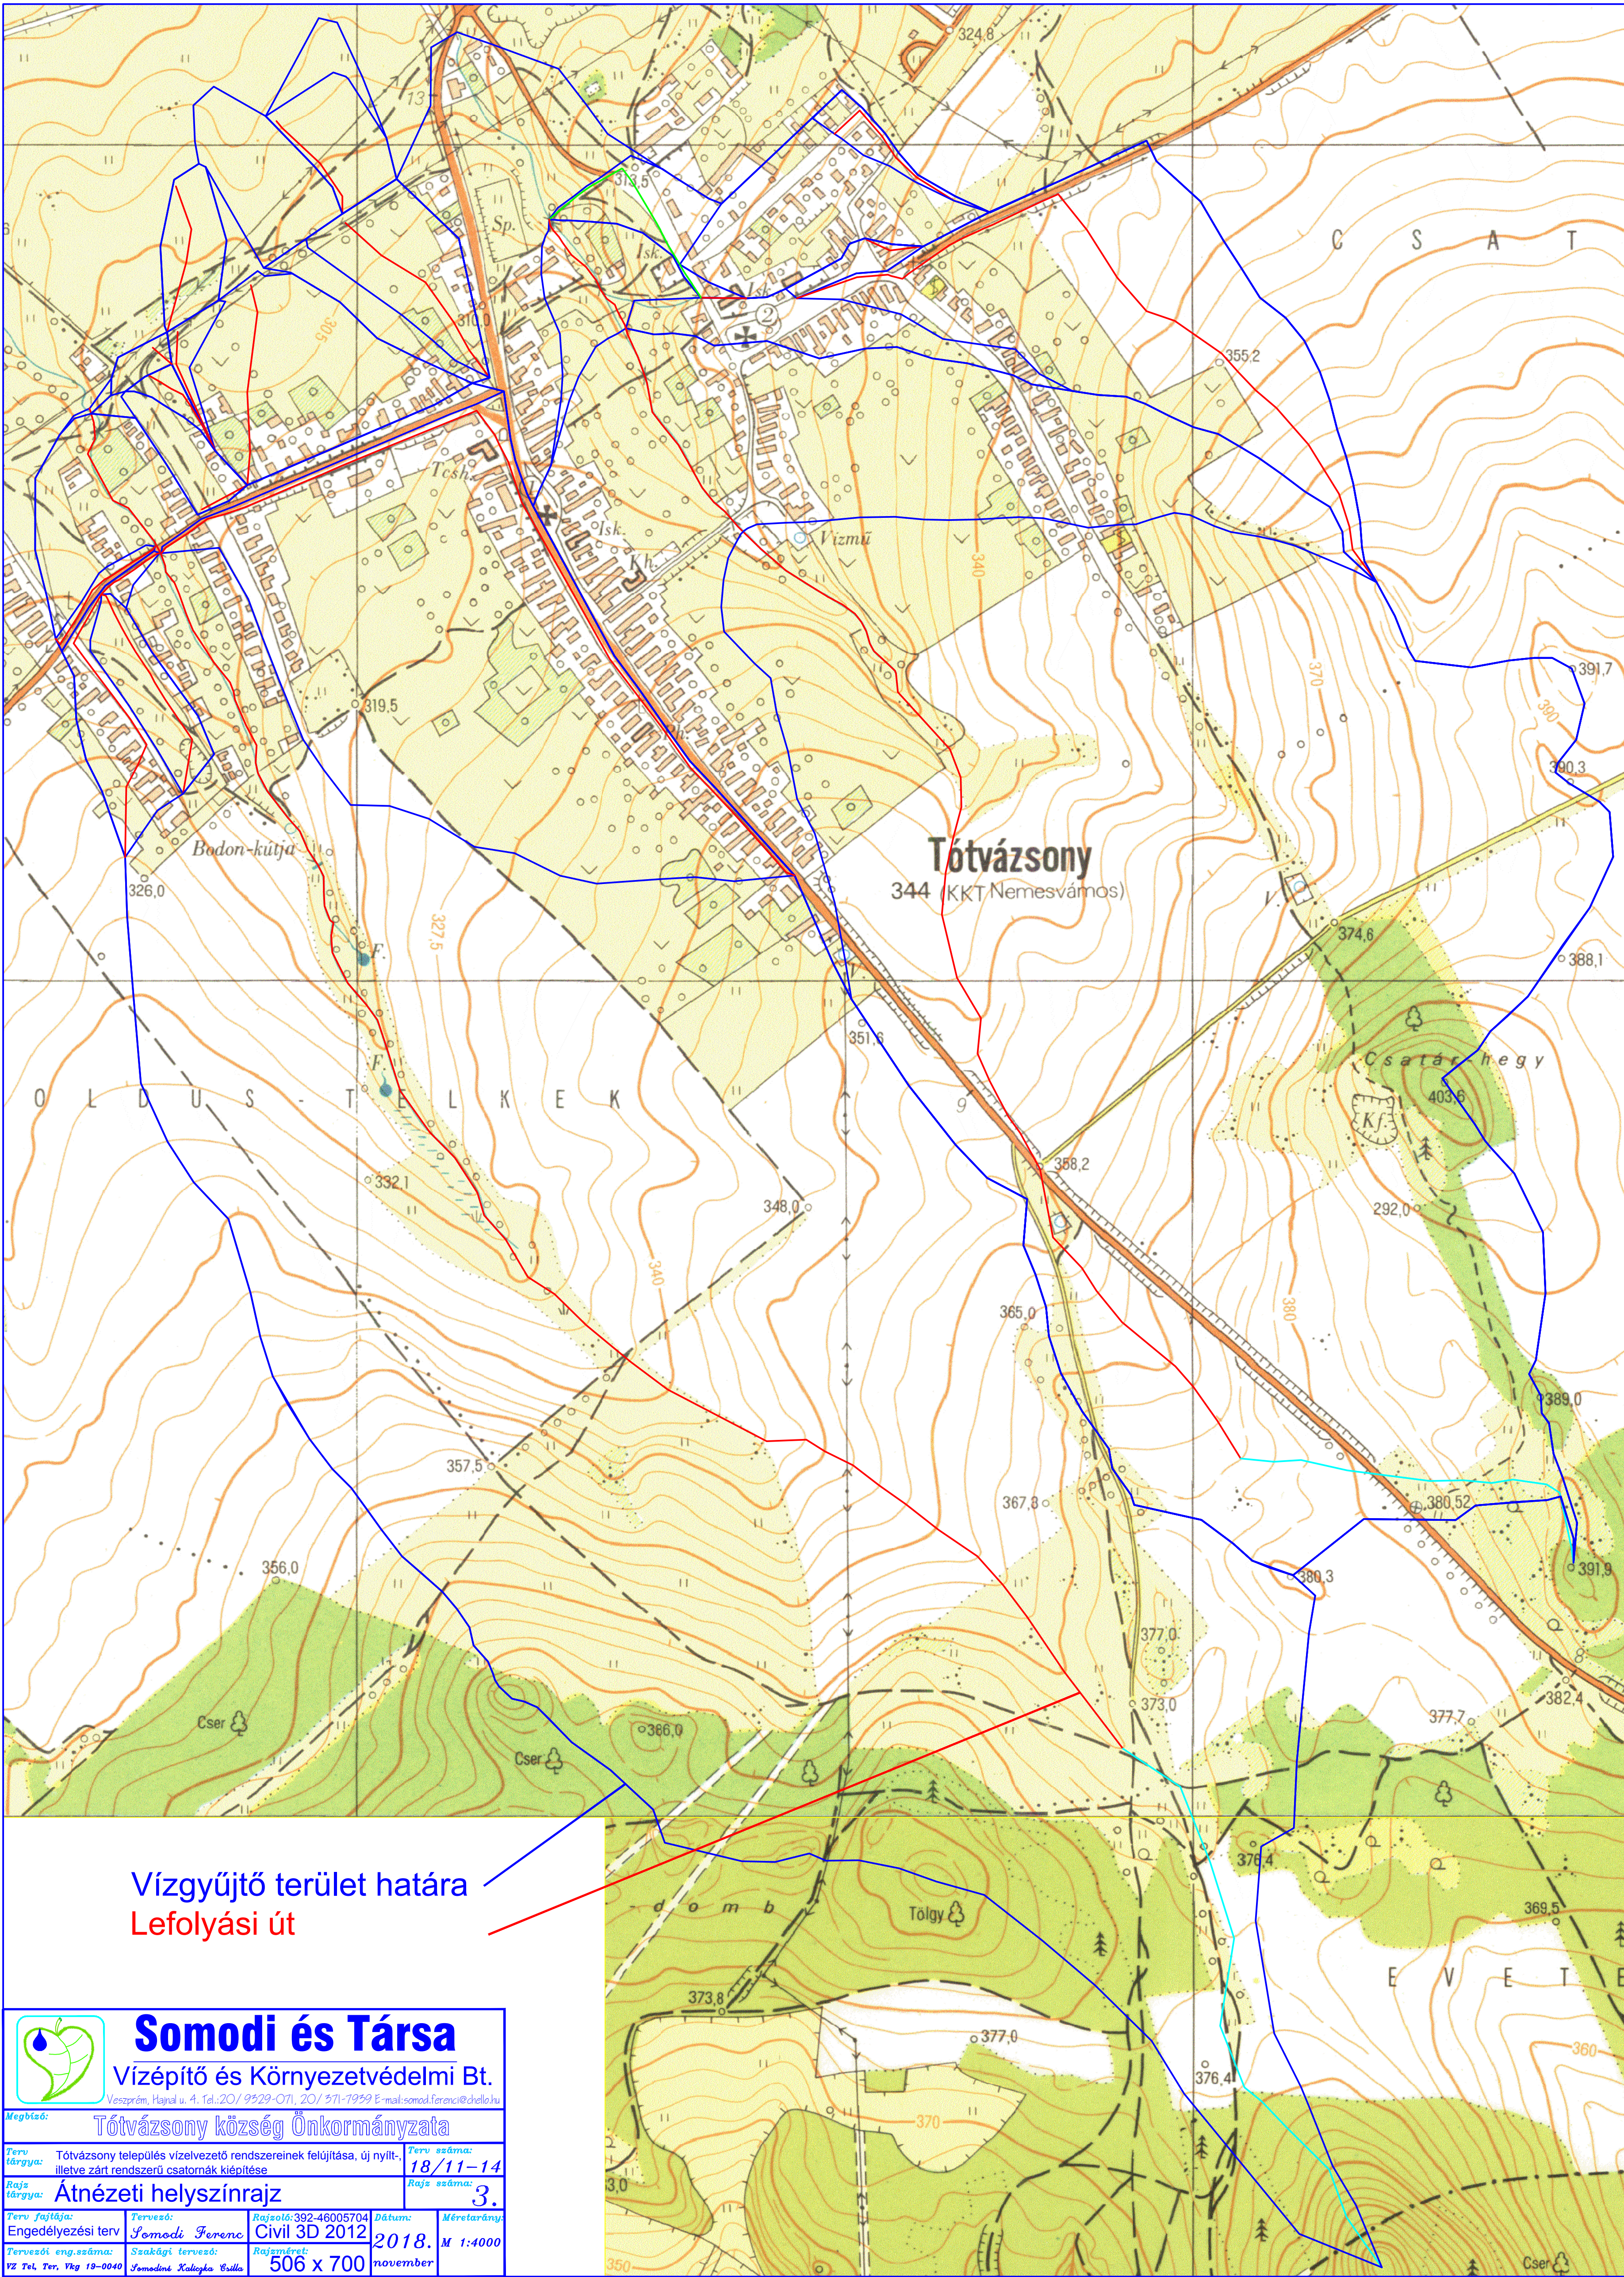

Vízgyűjtő terület határa
Lefolyási út

Somodi és Társa Vízépítő és Környezetvédelmi Bt. Veszprém, Hajnal u. 4. Tel.: 20/ 9529-071, 20/ 311-7939 E-mail: somodi.ferenc@chello.hu				
Megbízó: Tótvázsony község Önkormányzata				
Terv tárgya: Tótvázsony település vízelvezető rendszereinek felújítása, új nyílt- illetve zárt rendszerű csatornák kiépítése		Terv száma: 18/11-14		
Rajz tárgya: Átnézeti helyszínrajz		Rajz száma: 3.		
Tervrajz készítője:	Tervező:	Rajzoló:	Dátum:	Méretarány:
Engedélyezési terv	Somodi Ferenc	392-46005704	2018.	M 1:4000
Tervezői eng.szám:	Szakági tervező:	Rajzméret:		
VZ Tel, Ter, Vkg 19-0040	Somodi Katalin Csilla	506 x 700	november	