


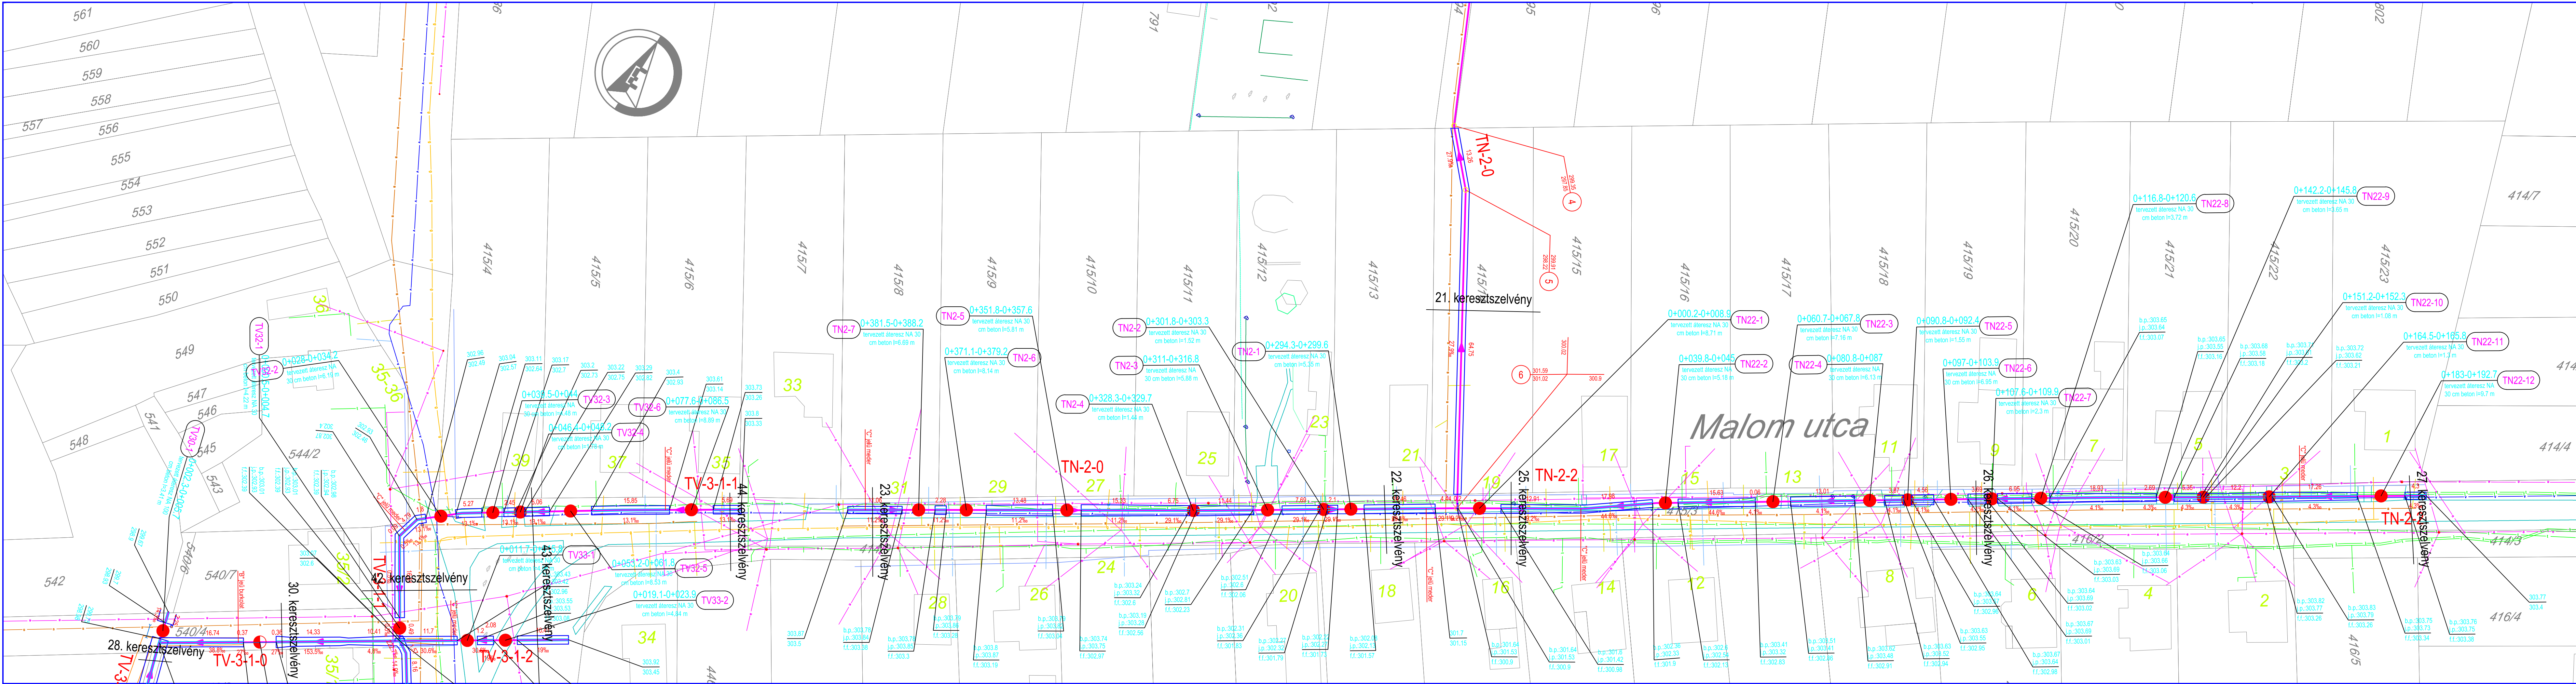

Jelmagyarázat:

- burkolat széle
- kerítés, telekhatár
- meglévő vízvezeték
- meglévő gázvezeték
- meglévő szennyvízcsatorna
- meglévő elektromos vezeték
- meglévő távközlési kábel

áteresz jele
áteresz kezdőszelvénye
áteresz végszelvénye
áteresz leírása

meder balpartjának magassága
meder jobbpartjának magassága
mederfenék magassága
áteresz középpontjának helye

meder felső rézsúlé
meder alsó rézsúlé
mederszakasz hossza
csatorna jele

"B" jelű burkolat
csatorna lejtésének iránya
alkalmazott burkolat típusa
csatornaszakasz lejtése

Somodi és Társa
Vízépítő és Környezetvédelmi Bt.

Veszprém, Hajnal u. 4. Tel.: 20/ 9529-071, 20/ 571-7959 E-mail: somodi.ferenc@chello.hu

Megbízó: **Tótvázsony község Önkormányzata**

Terv tárgya:	Tótvázsony település vízvezetői rendszereinek felújítása, új nyíl-, illetve zárt rendszerű csatornák kiépítése	Terv száma:	18/11-14
Rajz tárgya:	Részletes helyszínrajz H5	Rajz száma:	8.
Terv fajtája:	Engedélyezési terv	Tervező:	Somodi Ferenc
Tervezői eng.száma:	V2 Tel, Ter, Vkg 19-0040	Rajzoló:	Civil 3D 2012
		Rajsméret:	1268 x 297
		Dátum:	2018. november
		Méretarány:	1:500