

TÓTVÁZSONY
KÖZSÉG
TELEPÜLÉSRENDEZÉSI TERVE
SZABÁLYOZÁSI TERV
BEÉPÍTÉSRE SZÁNT TERÜLETEK



M 1 : 2 000

JELMAGYARÁZAT

VONALAS SZABÁLYOZÁSI ELEM	ÉPÍTÉSI ÖVEZET JELEI
belterület határa	Lakóterület
belterület javasolt új határa	falusias
beépítésre szánt ter. határa	Gazdasági terület
meglévő-megmaradó szab. vonal	ipari
tervezett szabályozási vonal	kereskedelmi, szolgáltató
területfelhasználási egység hat.	ipari-mezőgazdasági üzemi
építési övezet határa	Zöldterület
ajánlott új telekhatár	
régészeti ter.hat.	
műemléki környezet határa	


TERÜLETI SZABÁLYOZÁSI ELEM

építési hely	
építési vonal	
szabályozási szélesség	
kötelező fásítás	
megszüntető jel-normál	
megszüntető jel-belterületi	
üttengely-tervezett	
burkolatszél-meglévő	
burkolatszél-tervezett	
tervezett-gyalogút	
tervezési terület határa	
nem bemért épület	
beültetési kötelezettségű terület	



módosítással érintett ingatlanrész

építendő új épületek

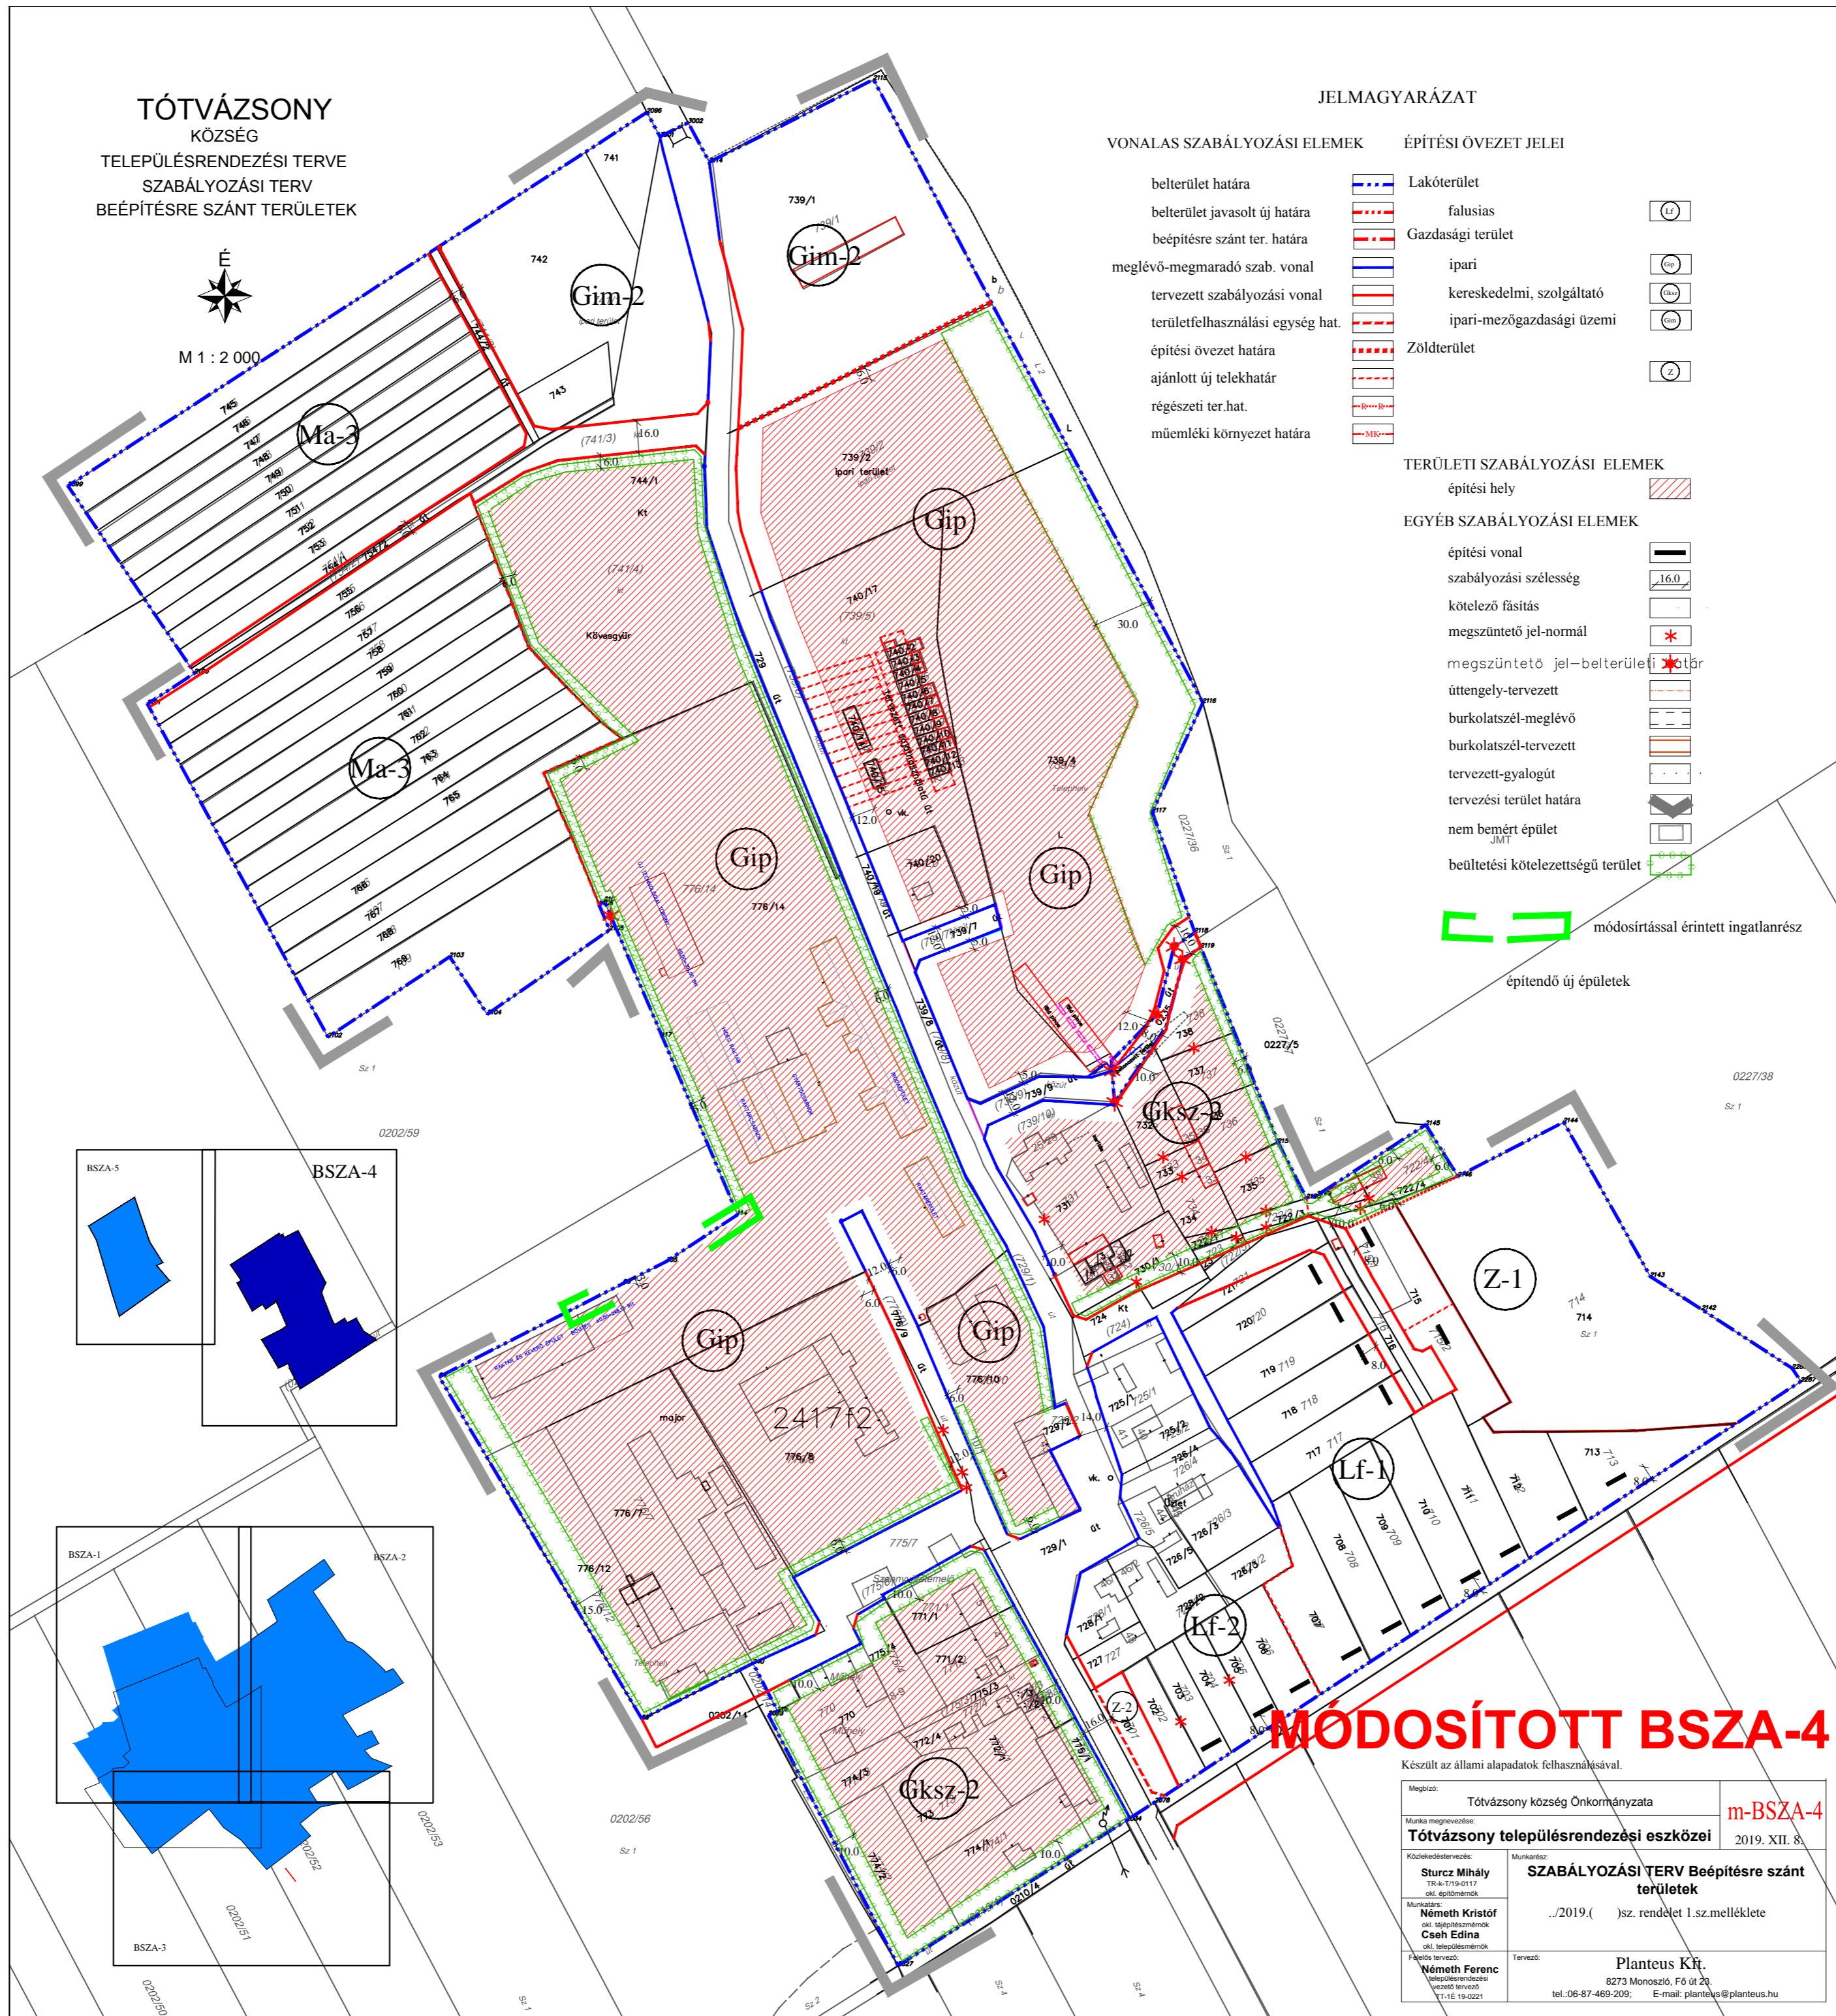

MÓDOSÍTOTT BSZA-4

Készült az állami alapadatok felhasználásával.

Megbízó:	Tótvázasony község Önkormányzata	m-BSZA-4
Munka megnevezése:	Tótvázasony településrendezési eszközei	2019. XII. 8.
Közzététel:	Sturcz Mihály TR-a-719-0117 okl. építészmérnök	SZABÁLYOZÁSI TERV Beépítésre szánt területek
Munkatárs:	Németh Kristóf okl. településmérnök Cseh Edina okl. településmérnök	../2019.()sz. rendelet I.sz.melléklete
Feladó szerv:	Wármeth Ferenc vezető tervező T.T.É 19-0221	Tervező: Planteus Kft. 8273 Monoszló, Fő út 23. tel.:06-87-469-209; E-mail: planteus@planteus.hu